


# CARATO 71 - 2F floor -

- スペース 238㎡ (72坪)
- 天井高 約4.15m (凹凸有り)
- 天井 グレー
- 床 御影石 (グレー)
- 壁 御影石 (グレー) ・ ガラス

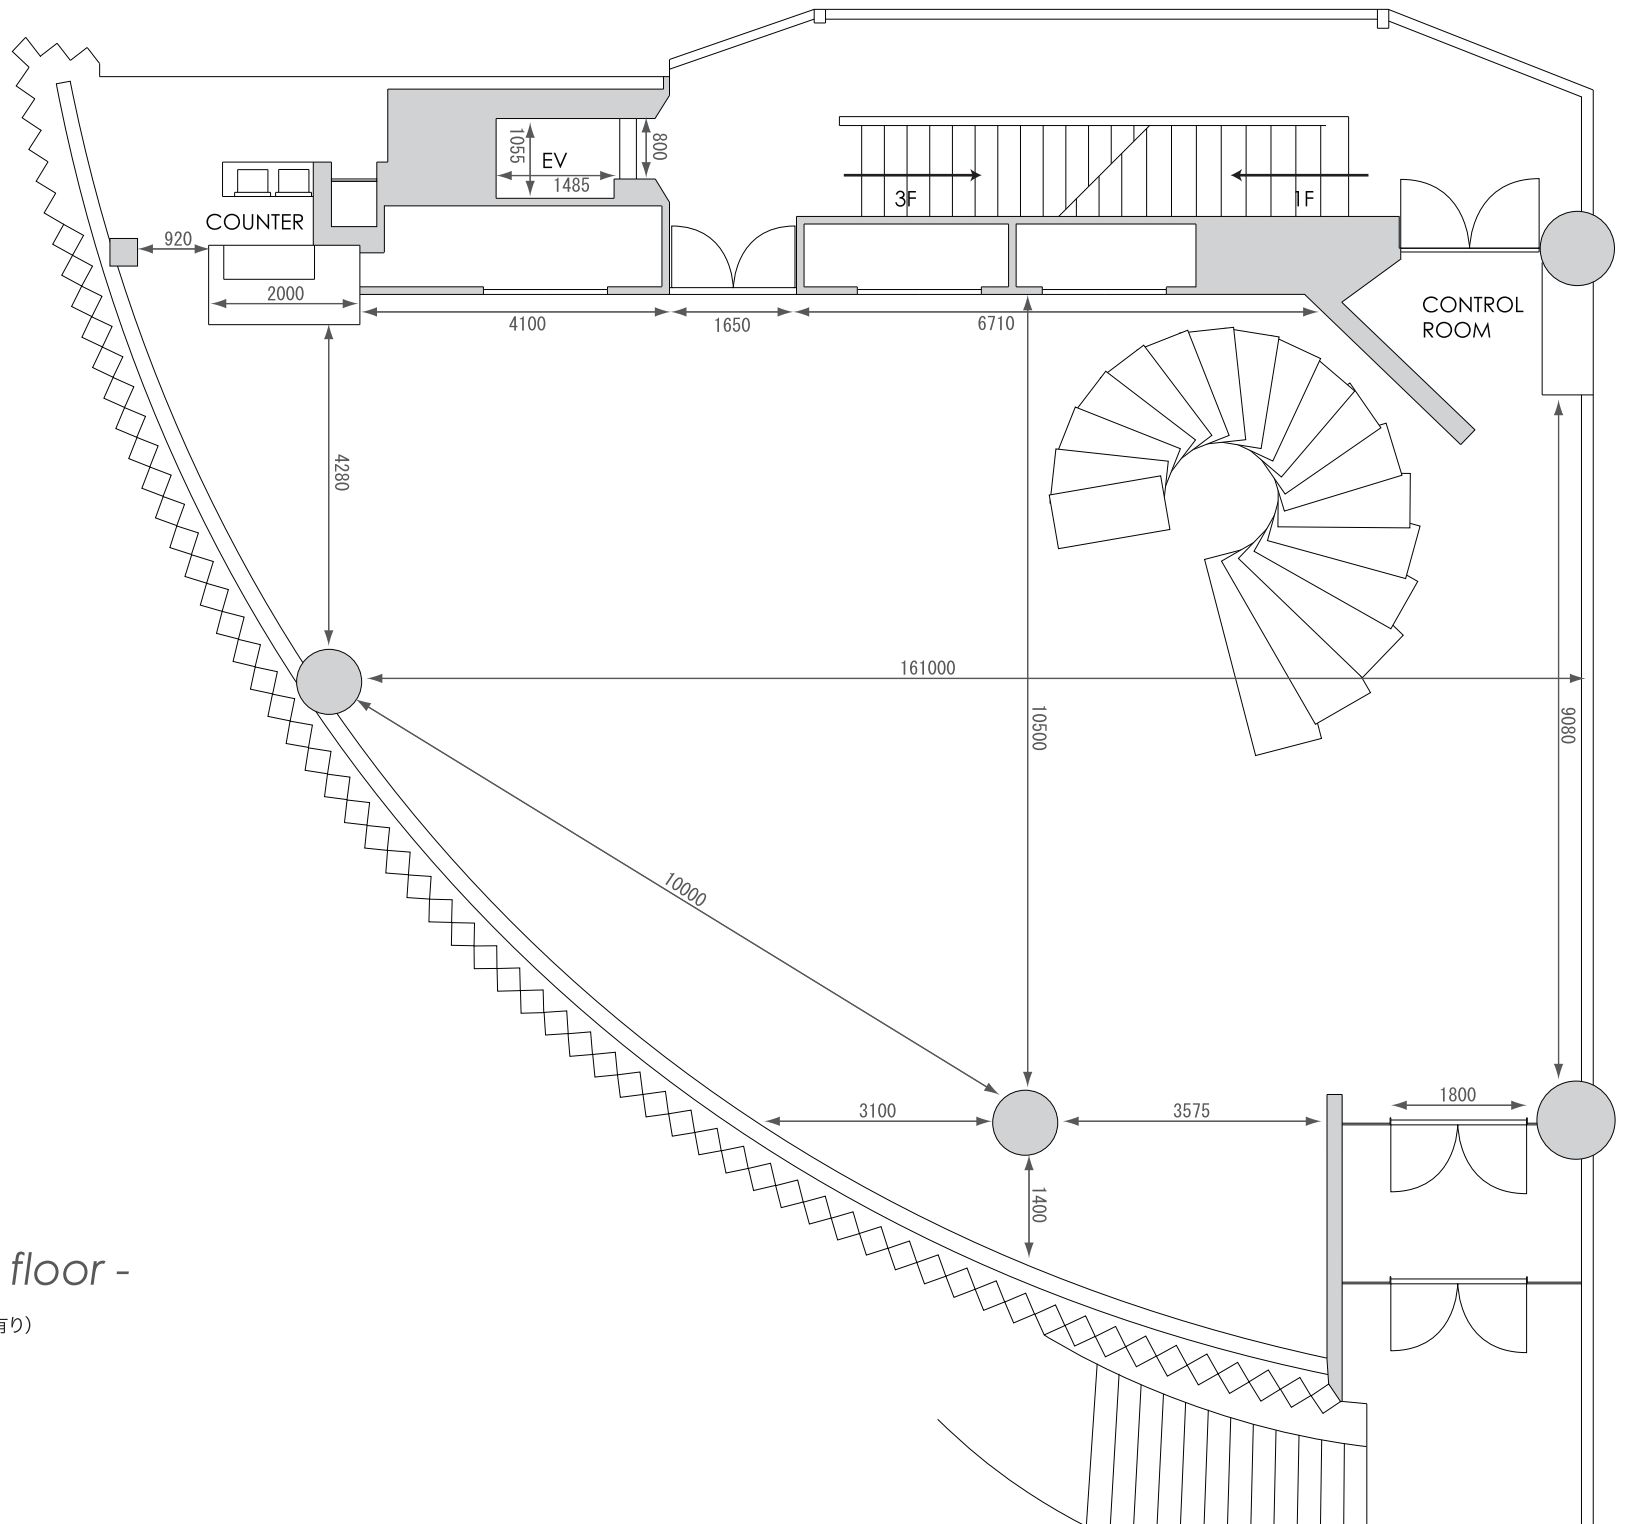

# CARATO 71 - 2F floor -

スペース 238㎡(72坪)/ 天井高 約4.14m(凸凹有り)

S = 1:100

