


CARATO 71 - 3F floor -

- スペース 195㎡ (59坪)
- 天井高 2.4m~2.7m
- 天井 ホワイト
- 床 御影石 (グレー)
- 壁 ホワイト・ガラス

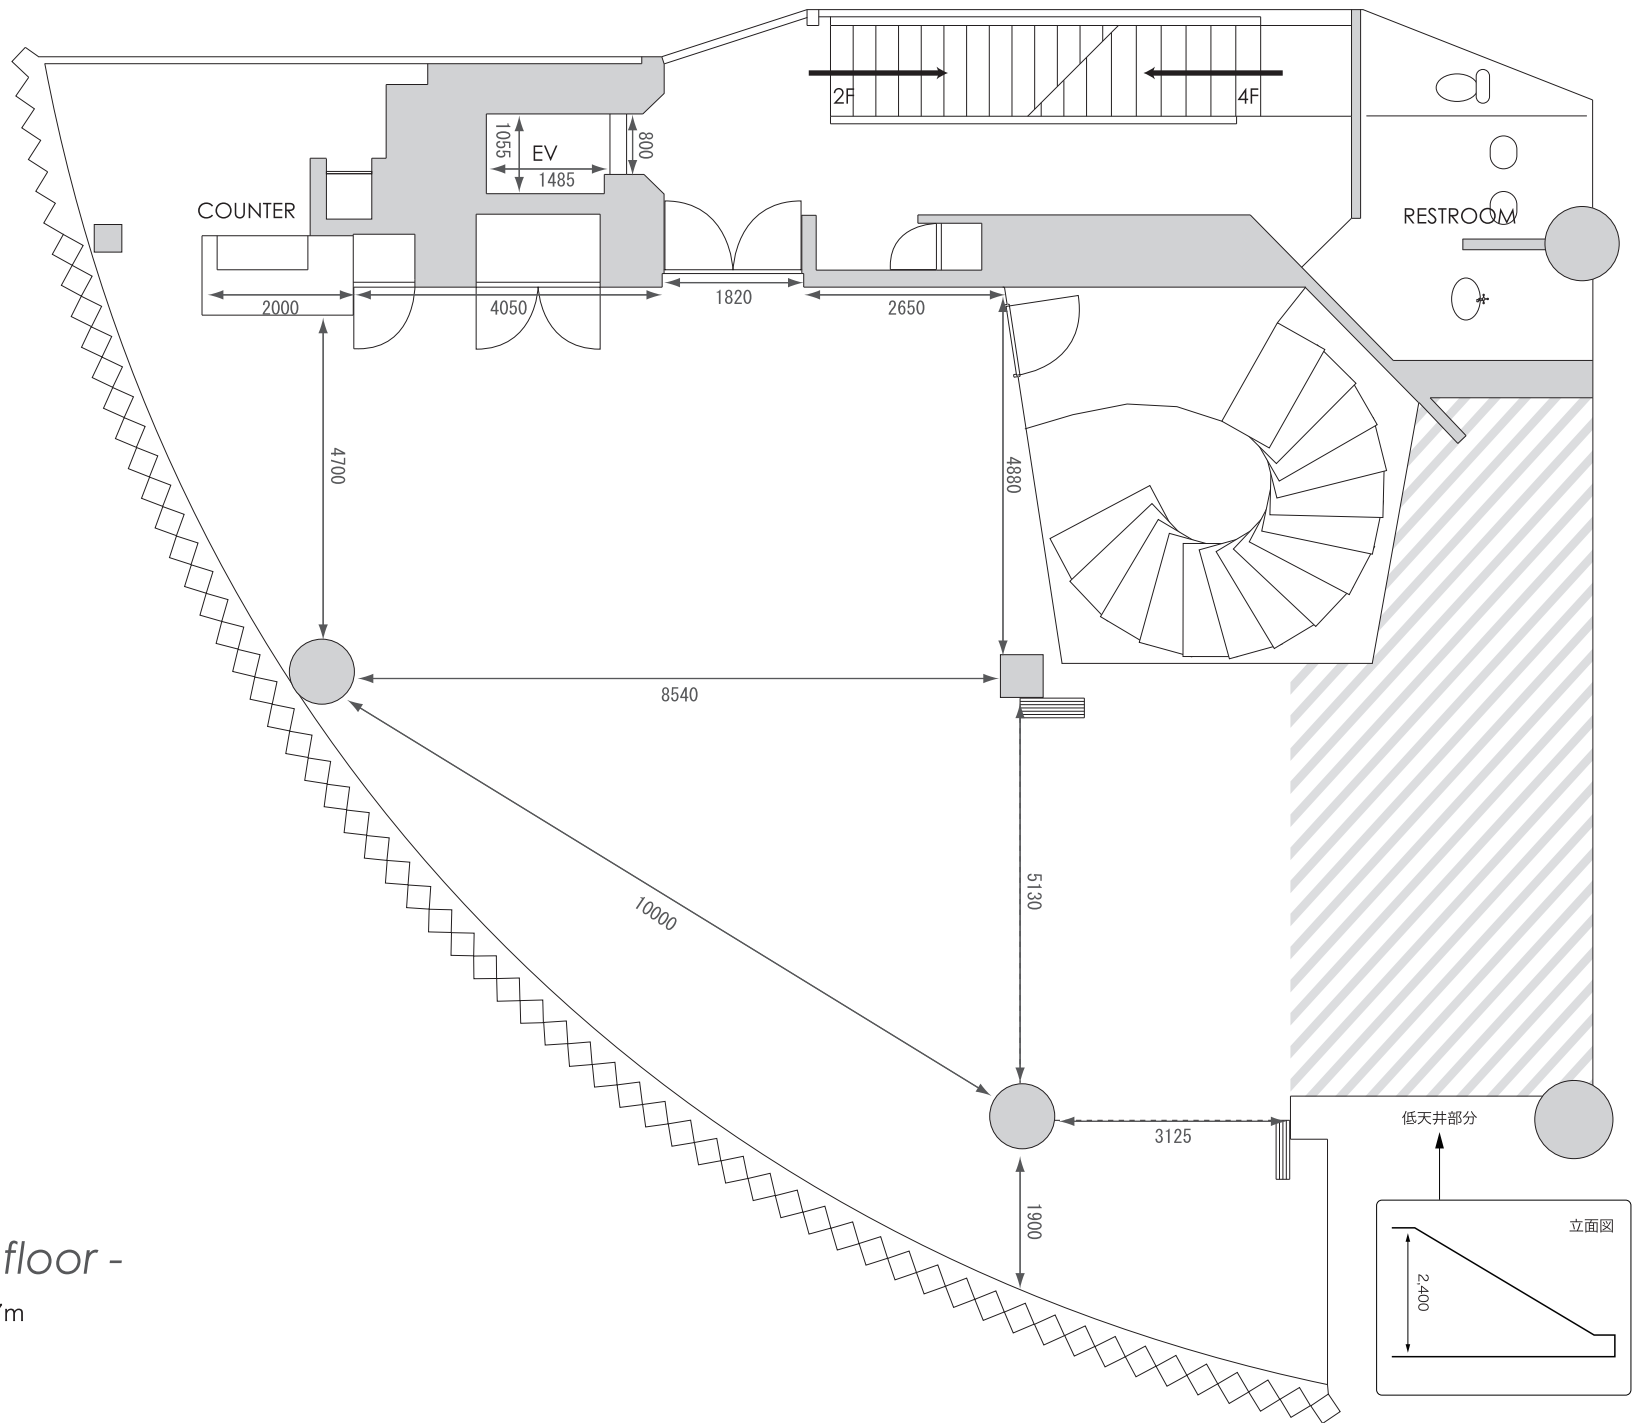

CARATO 71 - 3F floor -

スペース 195㎡(59坪) / 天井高 約2.4m~約2.7m

S = 1:100

