

【3F シアター形式】


総席数 100席

CARATO 71 - 3F floor -

スペース 195㎡(59坪) / 天井高 約2.4m~約2.7m

S = 1:100



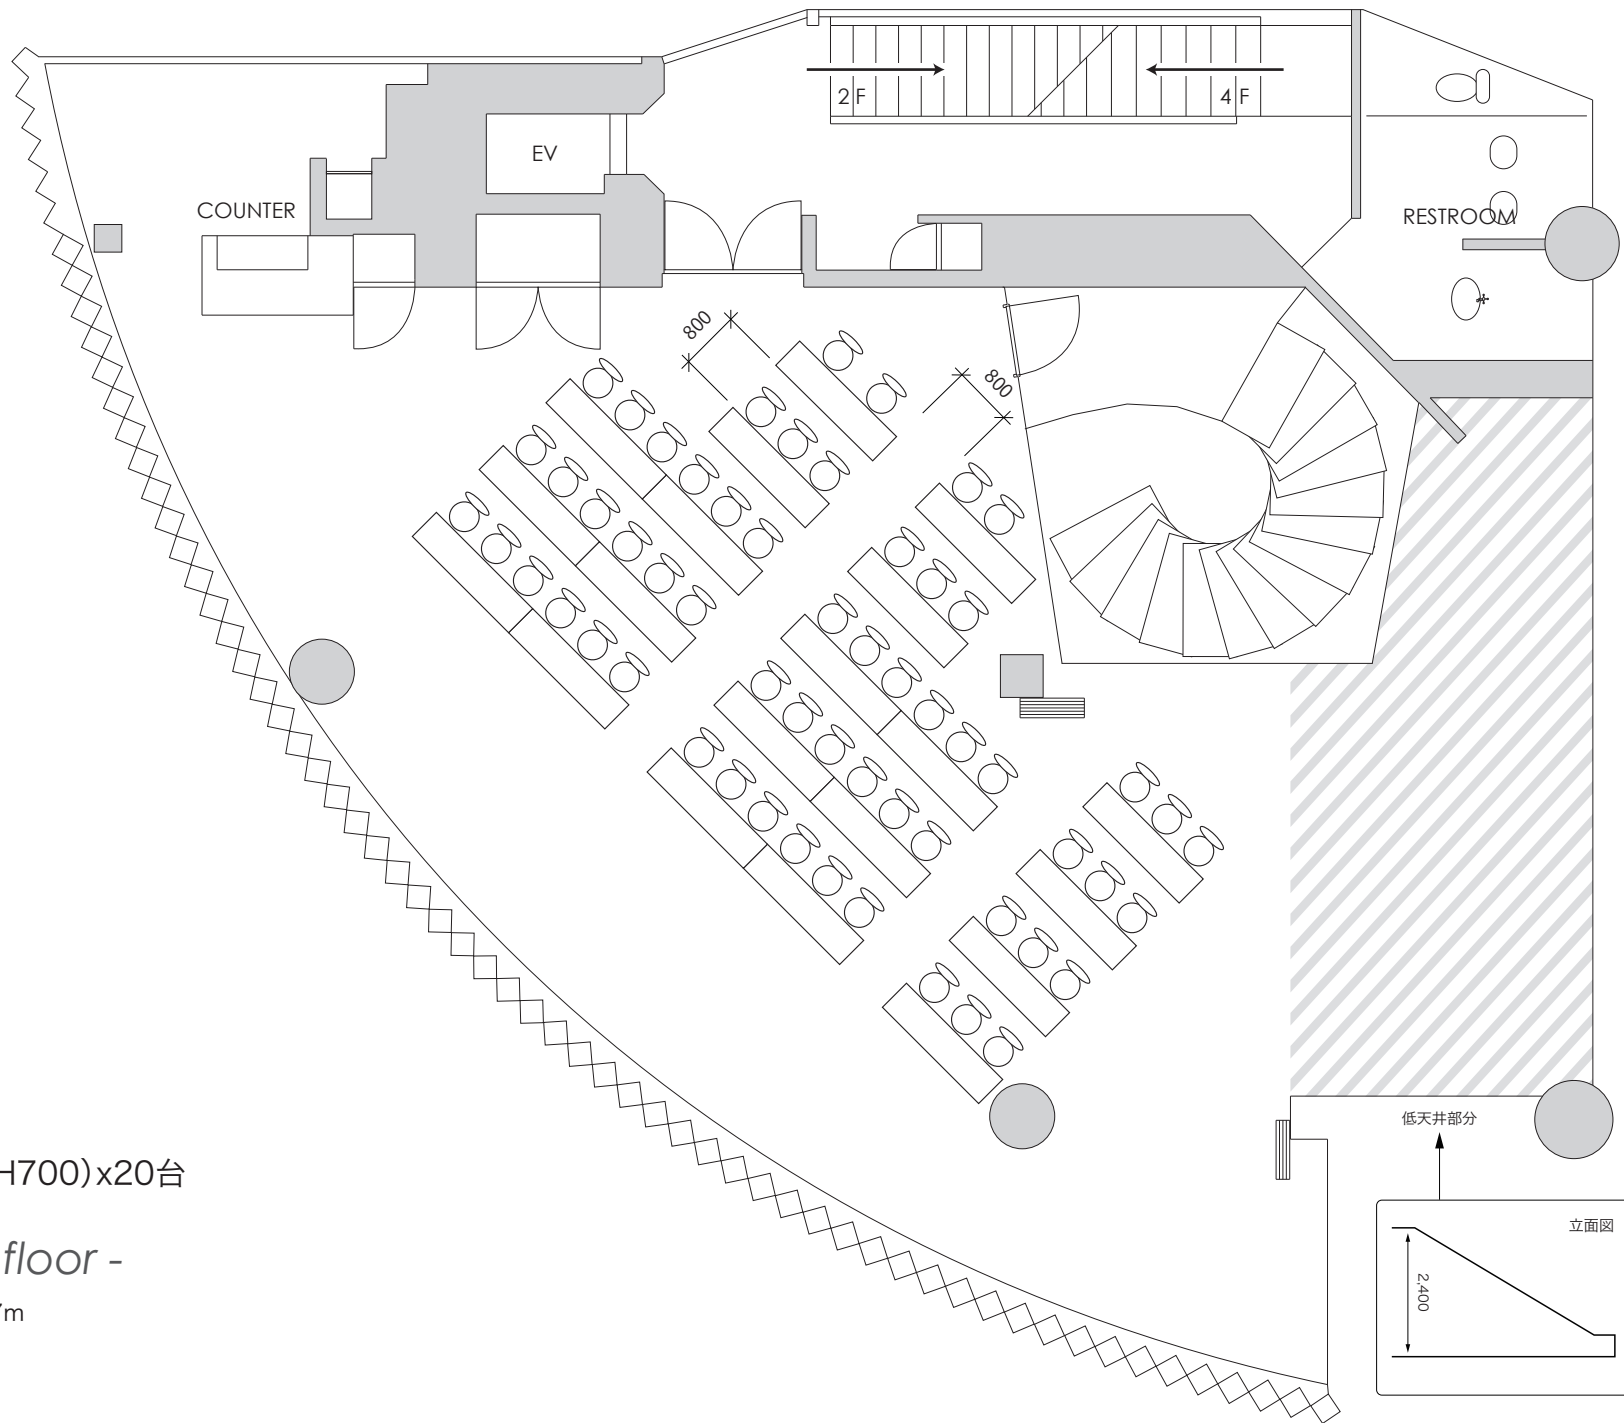

【3F スクール形式】



総席数 58席


長テーブル白色 (W1,800xD450xH700)x20台

CARATO 71 - 3F floor -

スペース 195㎡(59坪) / 天井高 約2.4m~約2.7m

S = 1:100

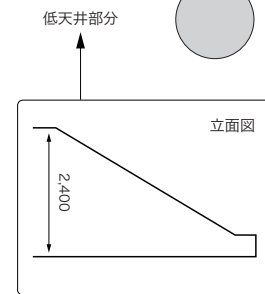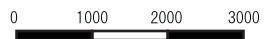

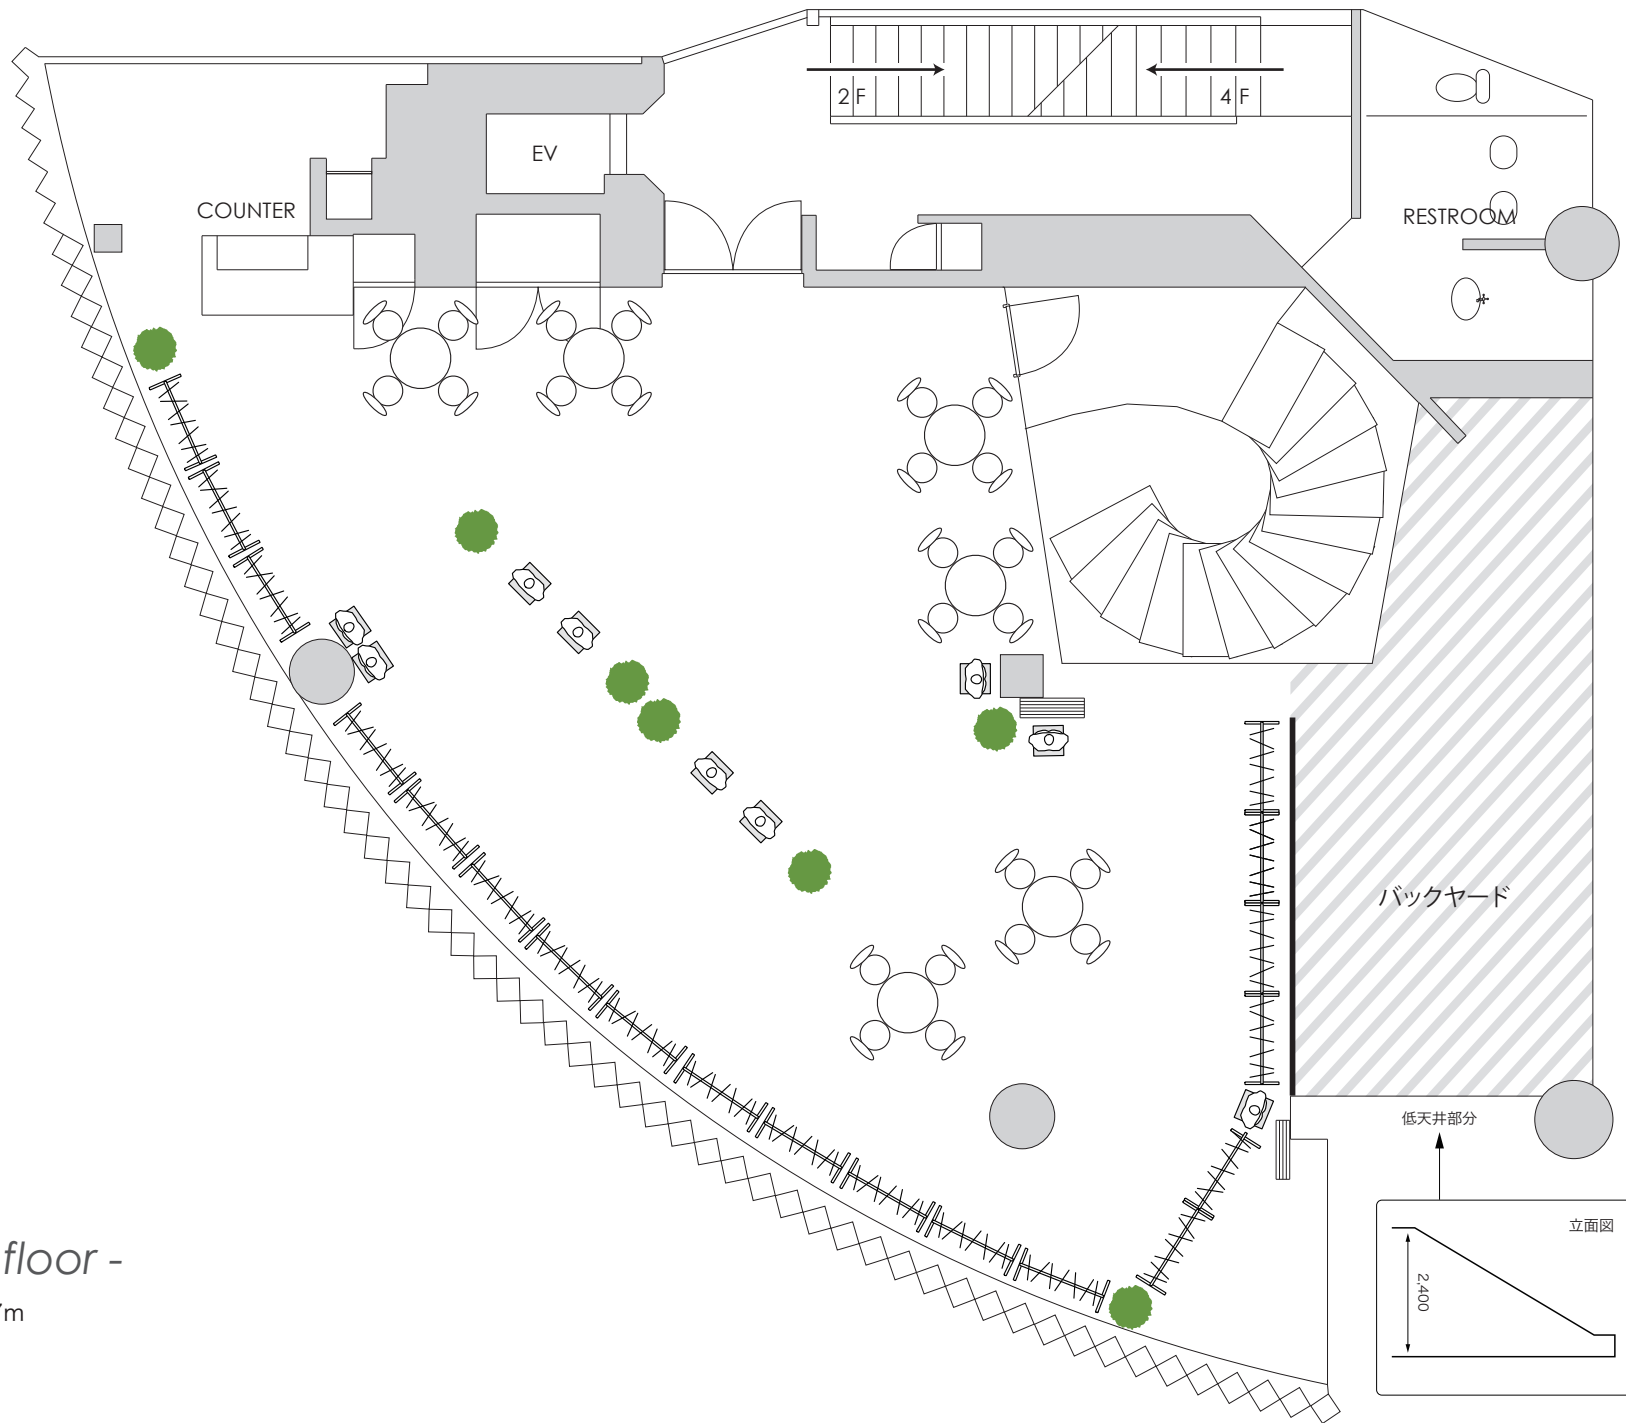


【3F 展示会(レイアウト例)】


総席数 24席

CARATO 71 - 3F floor -

スペース 195㎡(59坪)/ 天井高 約2.4m~約2.7m

S = 1:100

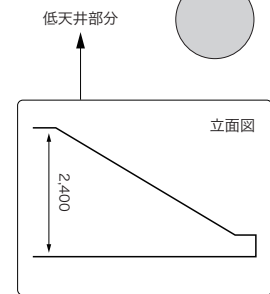

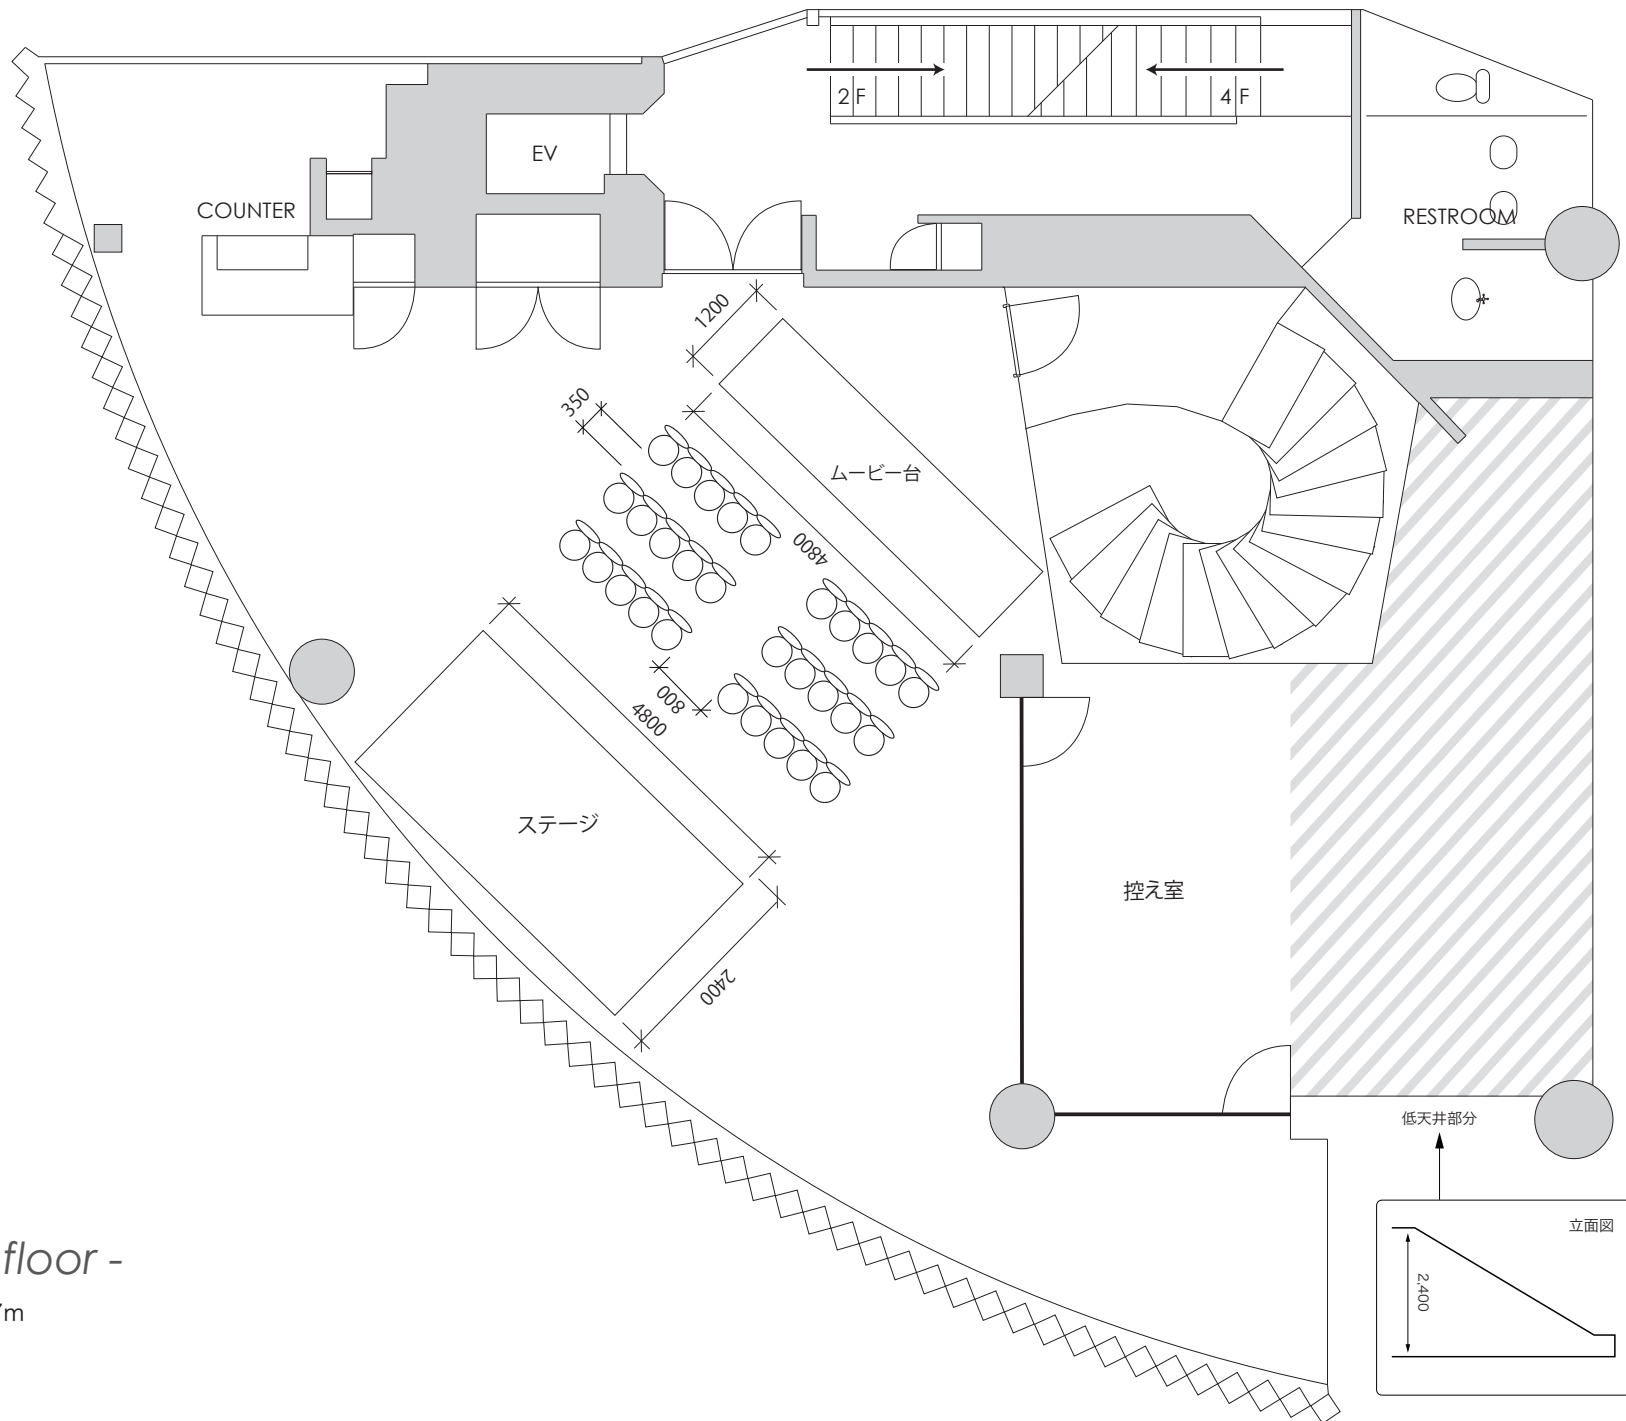


【3F プレス発表会(例①)】


総席数 30席

CARATO 71 - 3F floor -

スペース 195㎡(59坪) / 天井高 約2.4m~約2.7m

S = 1:100

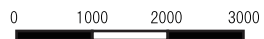


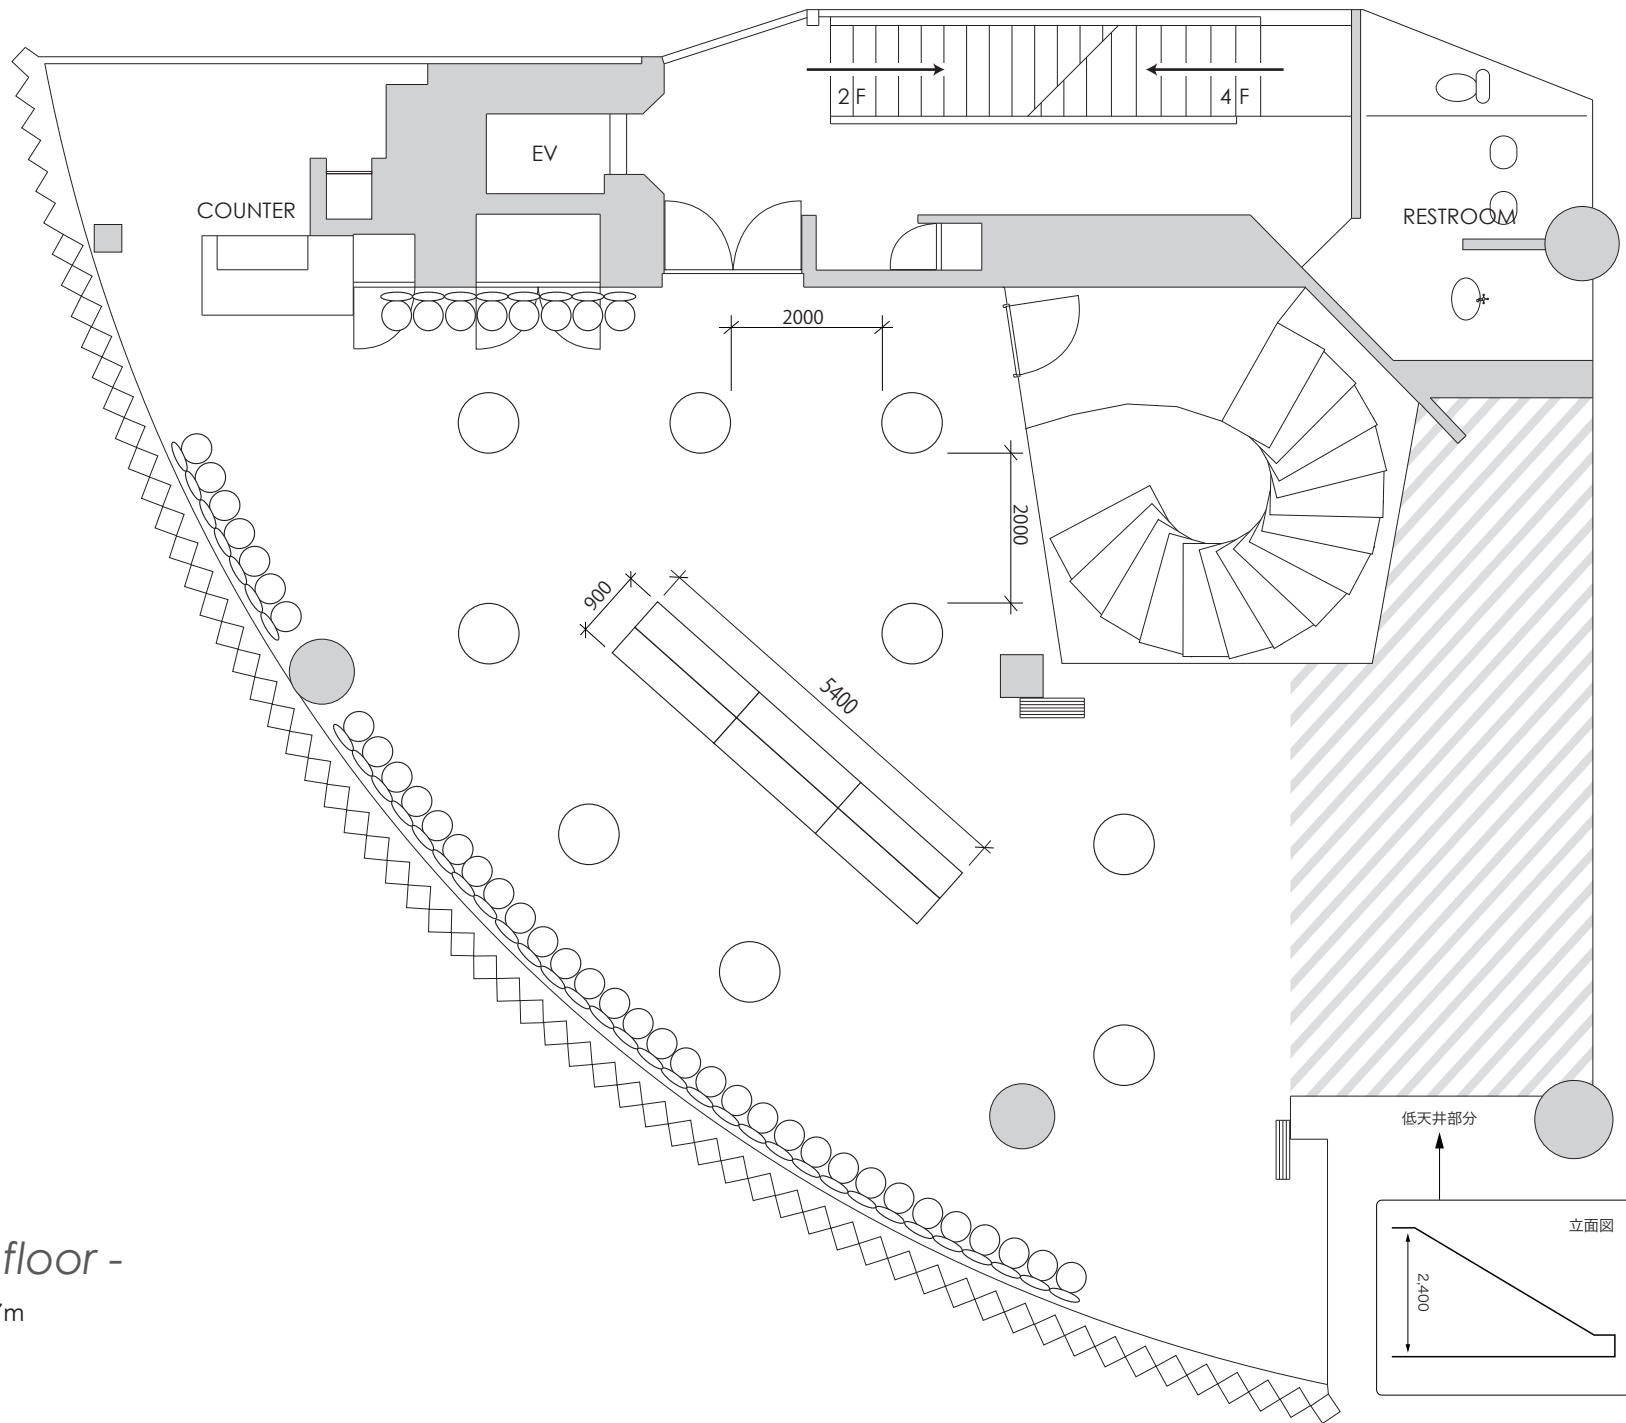



【3F パーティー立食形式(80名)】

CARATO 71 - 3F floor -

スペース 195㎡(59坪) / 天井高 約2.4m~約2.7m

S = 1:100

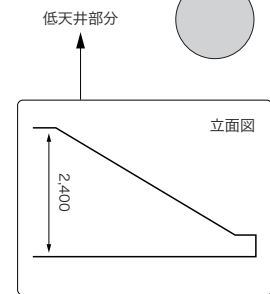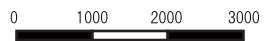

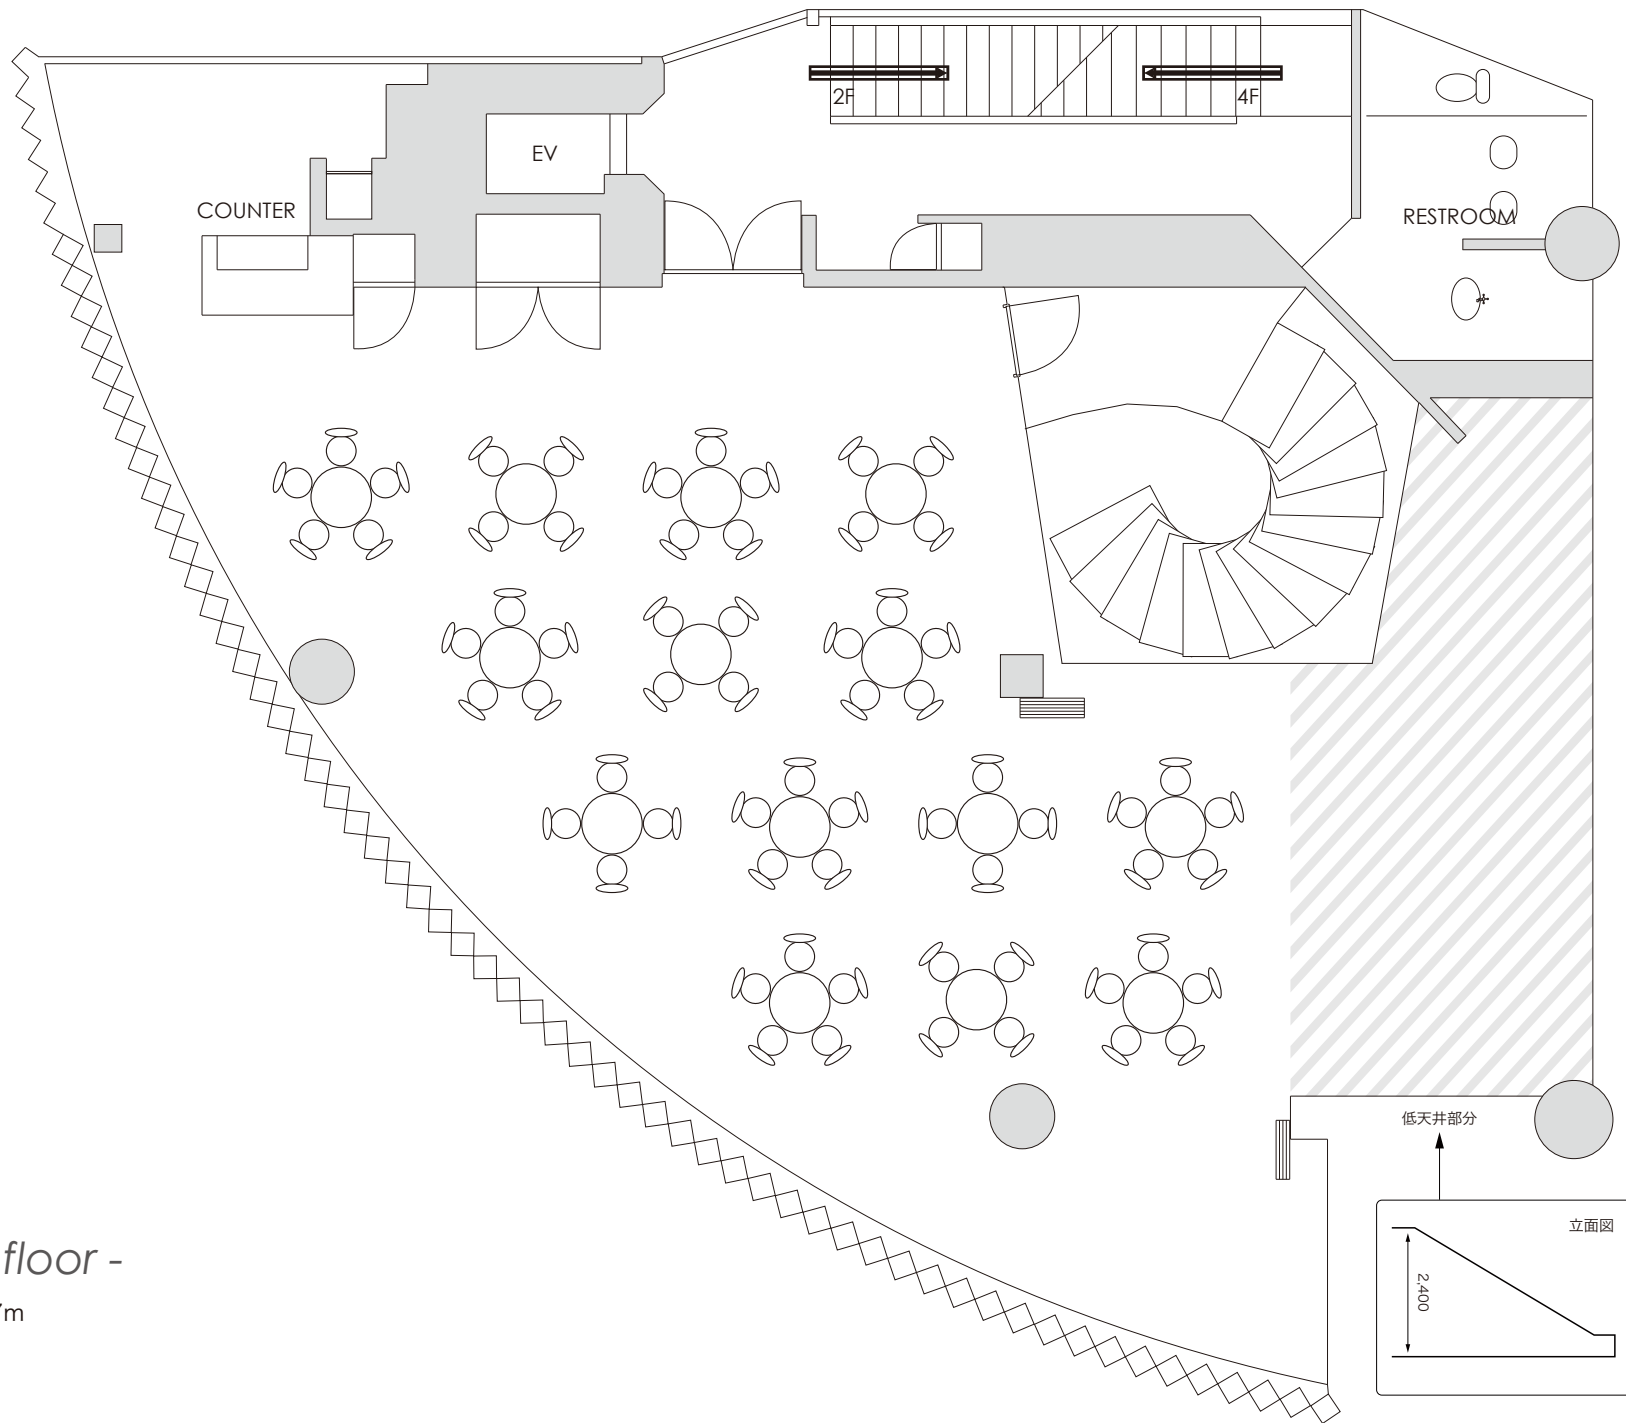

【着席】

円テーブル(φ800×H700)
64席(5脚×8卓、4脚×6卓)

CARATO 71 - 3F floor -

スペース 195㎡(59坪) / 天井高 約2.4m~約2.7m

S = 1:100

