


【2F シアター形式】


総席数 150席

CARATO 71 - 2F floor -

スペース 238㎡(72坪) / 天井高 約4.15m(凸凹有り)

S = 1:100

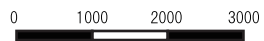

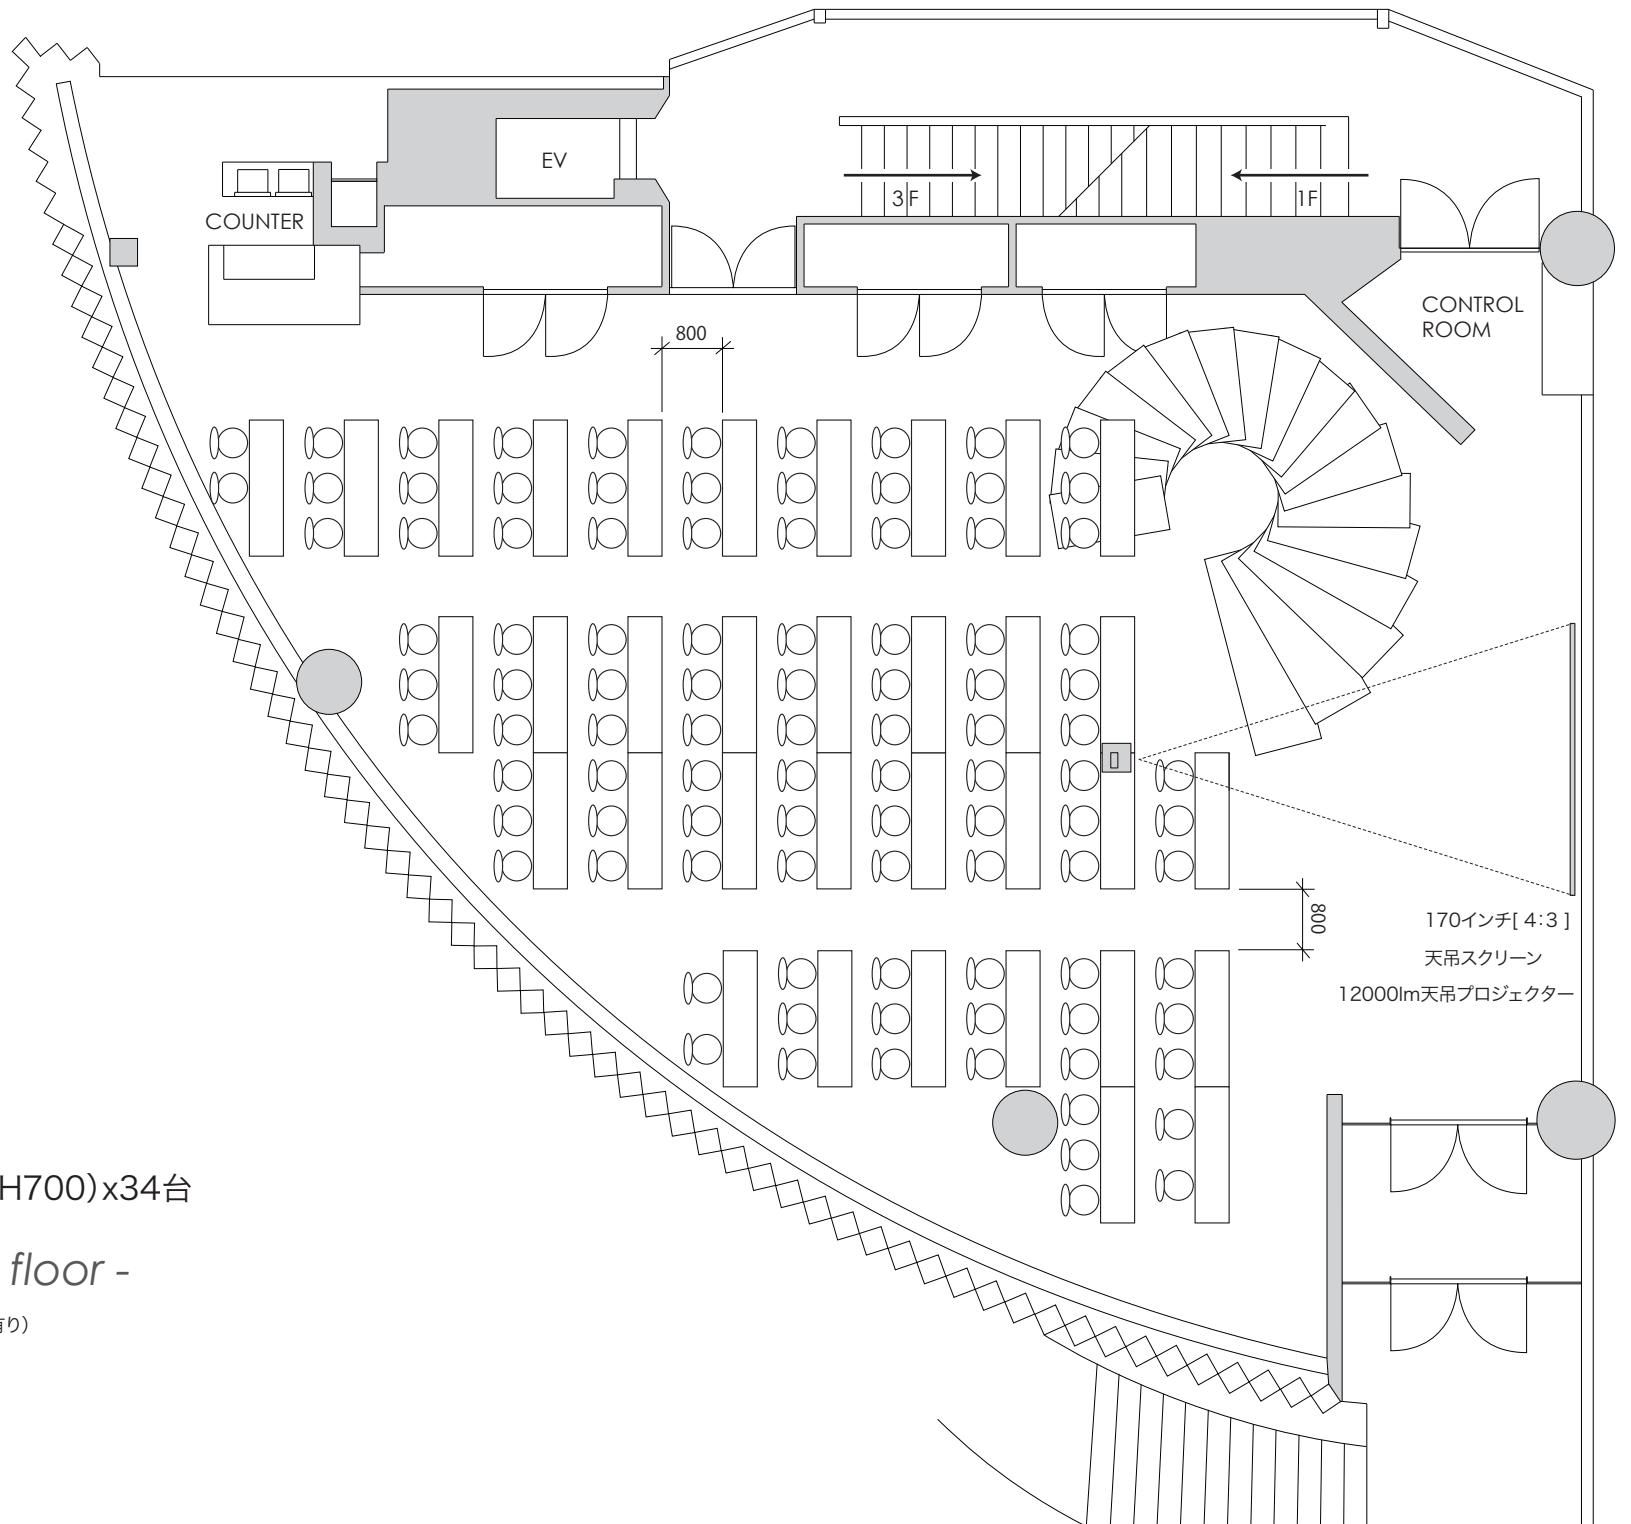

【2F スクール形式】


総席数 100席


長テーブル白色 (W1,800xD450xH700)x34台

CARATO 71 - 2F floor -

スペース 238㎡(72坪)/ 天井高 約4.15m(凸凹有り)

S = 1:100

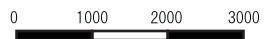

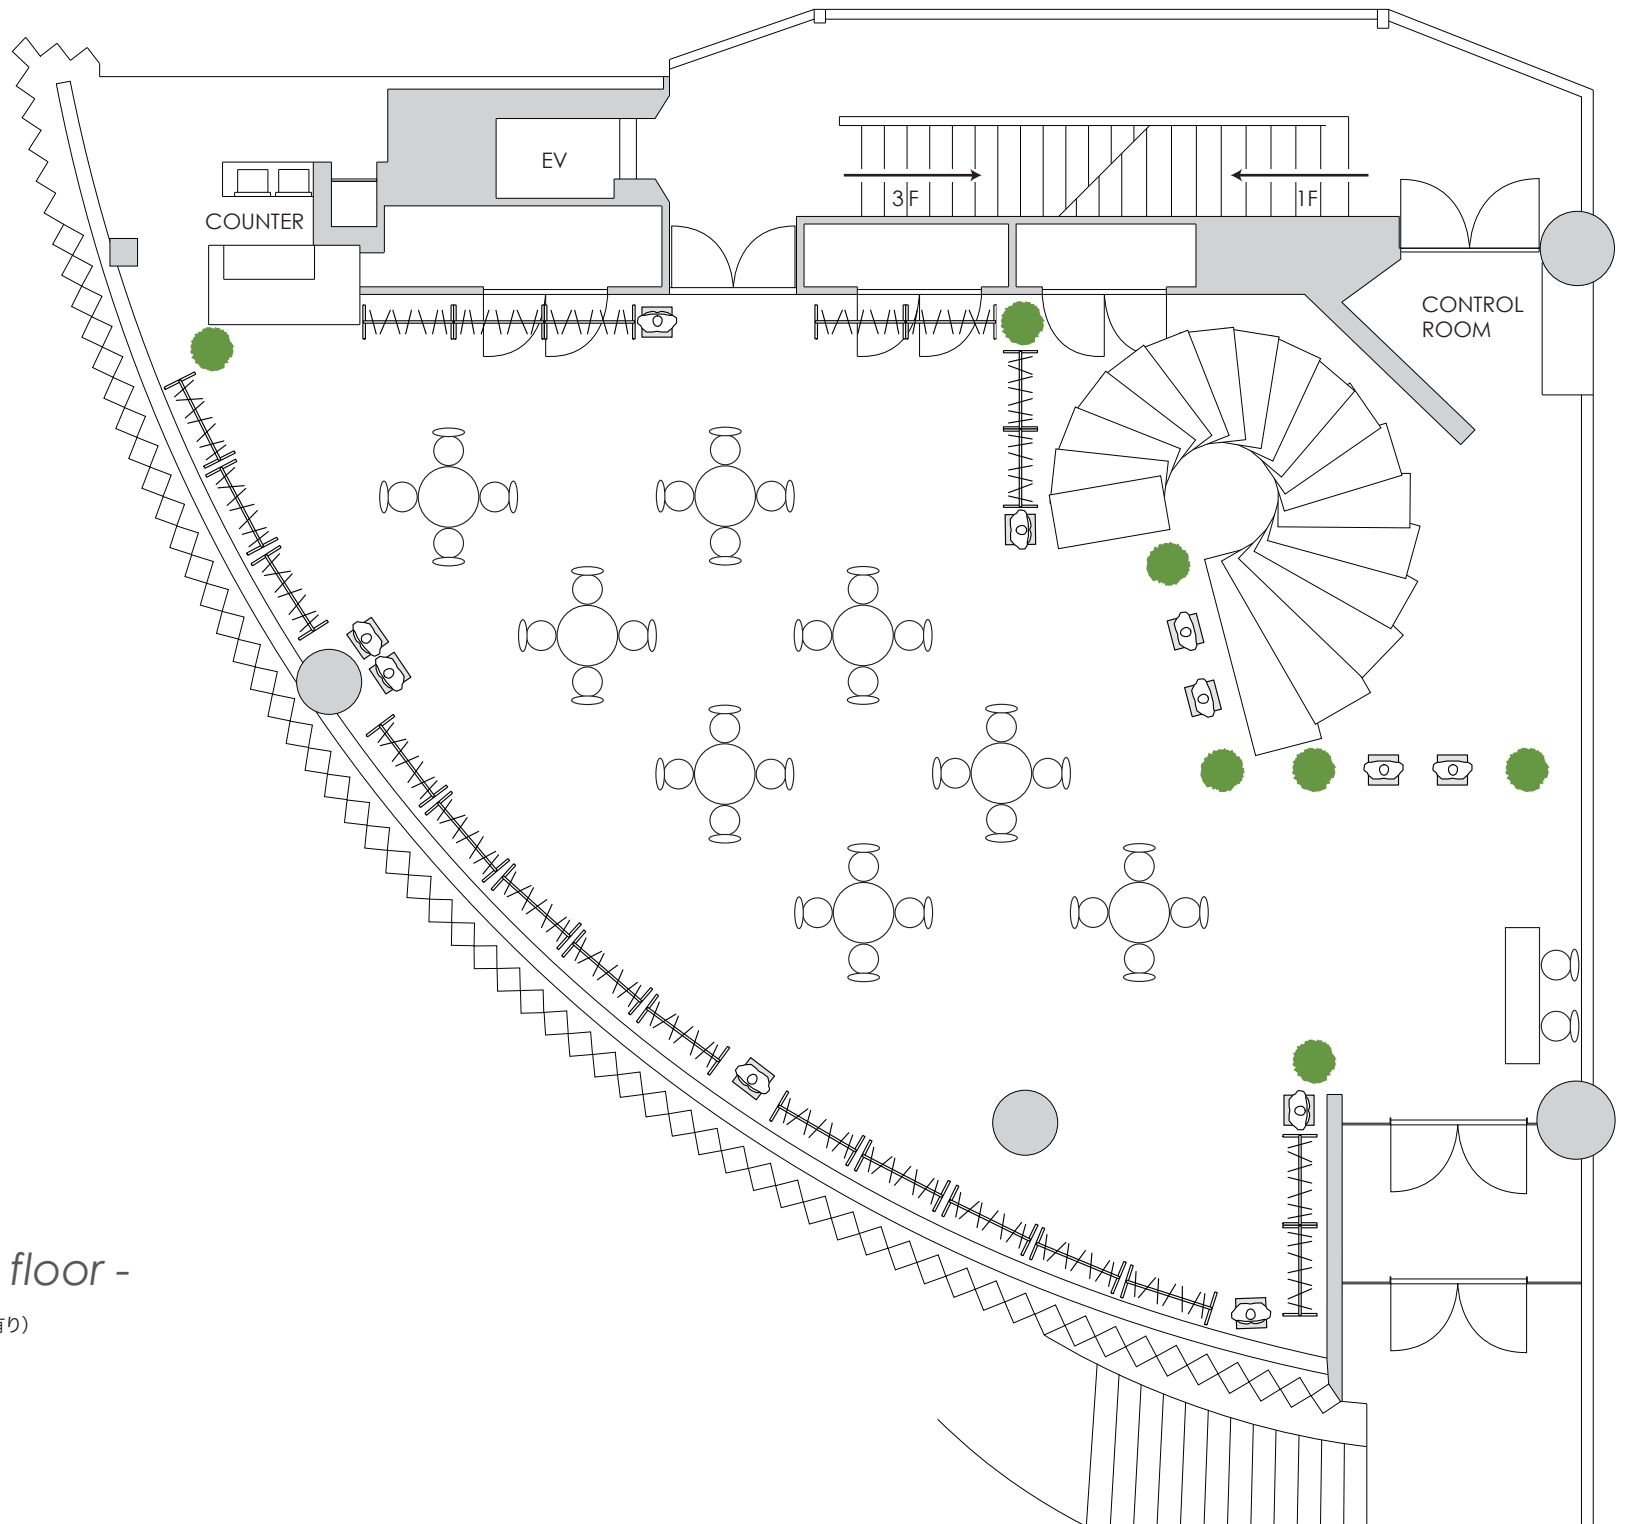

【2F 展示会(レイアウト例)】


総席数 34席

CARATO 71 - 2F floor -

スペース 238㎡(72坪) / 天井高 約4.15m(凸凹有り)

S = 1:100



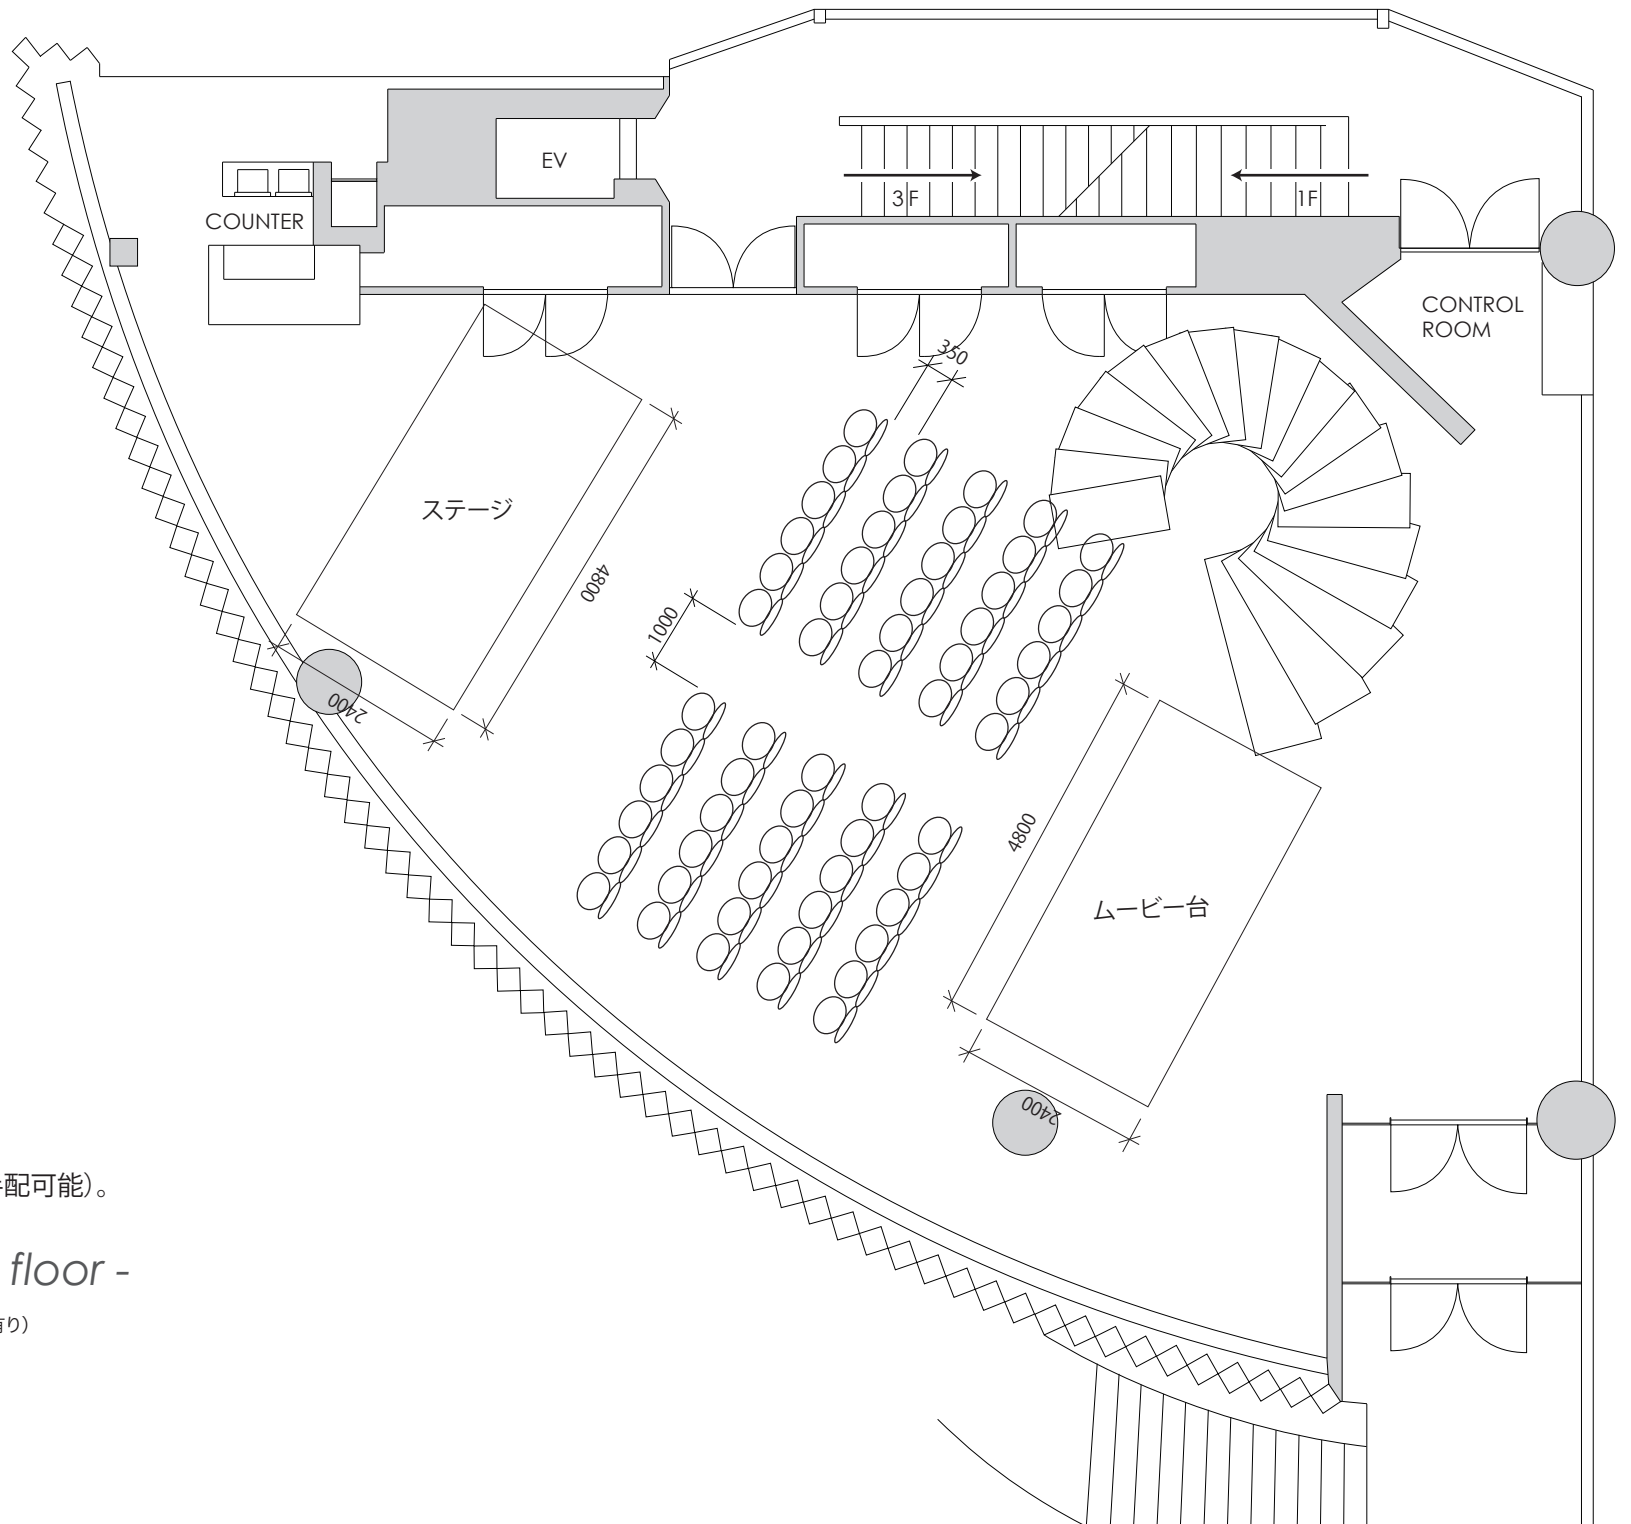

【2F プレス発表会 レイアウト例】


総席数 60席


※ステージ類はお持ち込みとなります(手配可能)。

CARATO 71 - 2F floor -

スペース 238㎡(72坪) / 天井高 約4.15m(凸凹有り)

S = 1:100

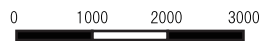

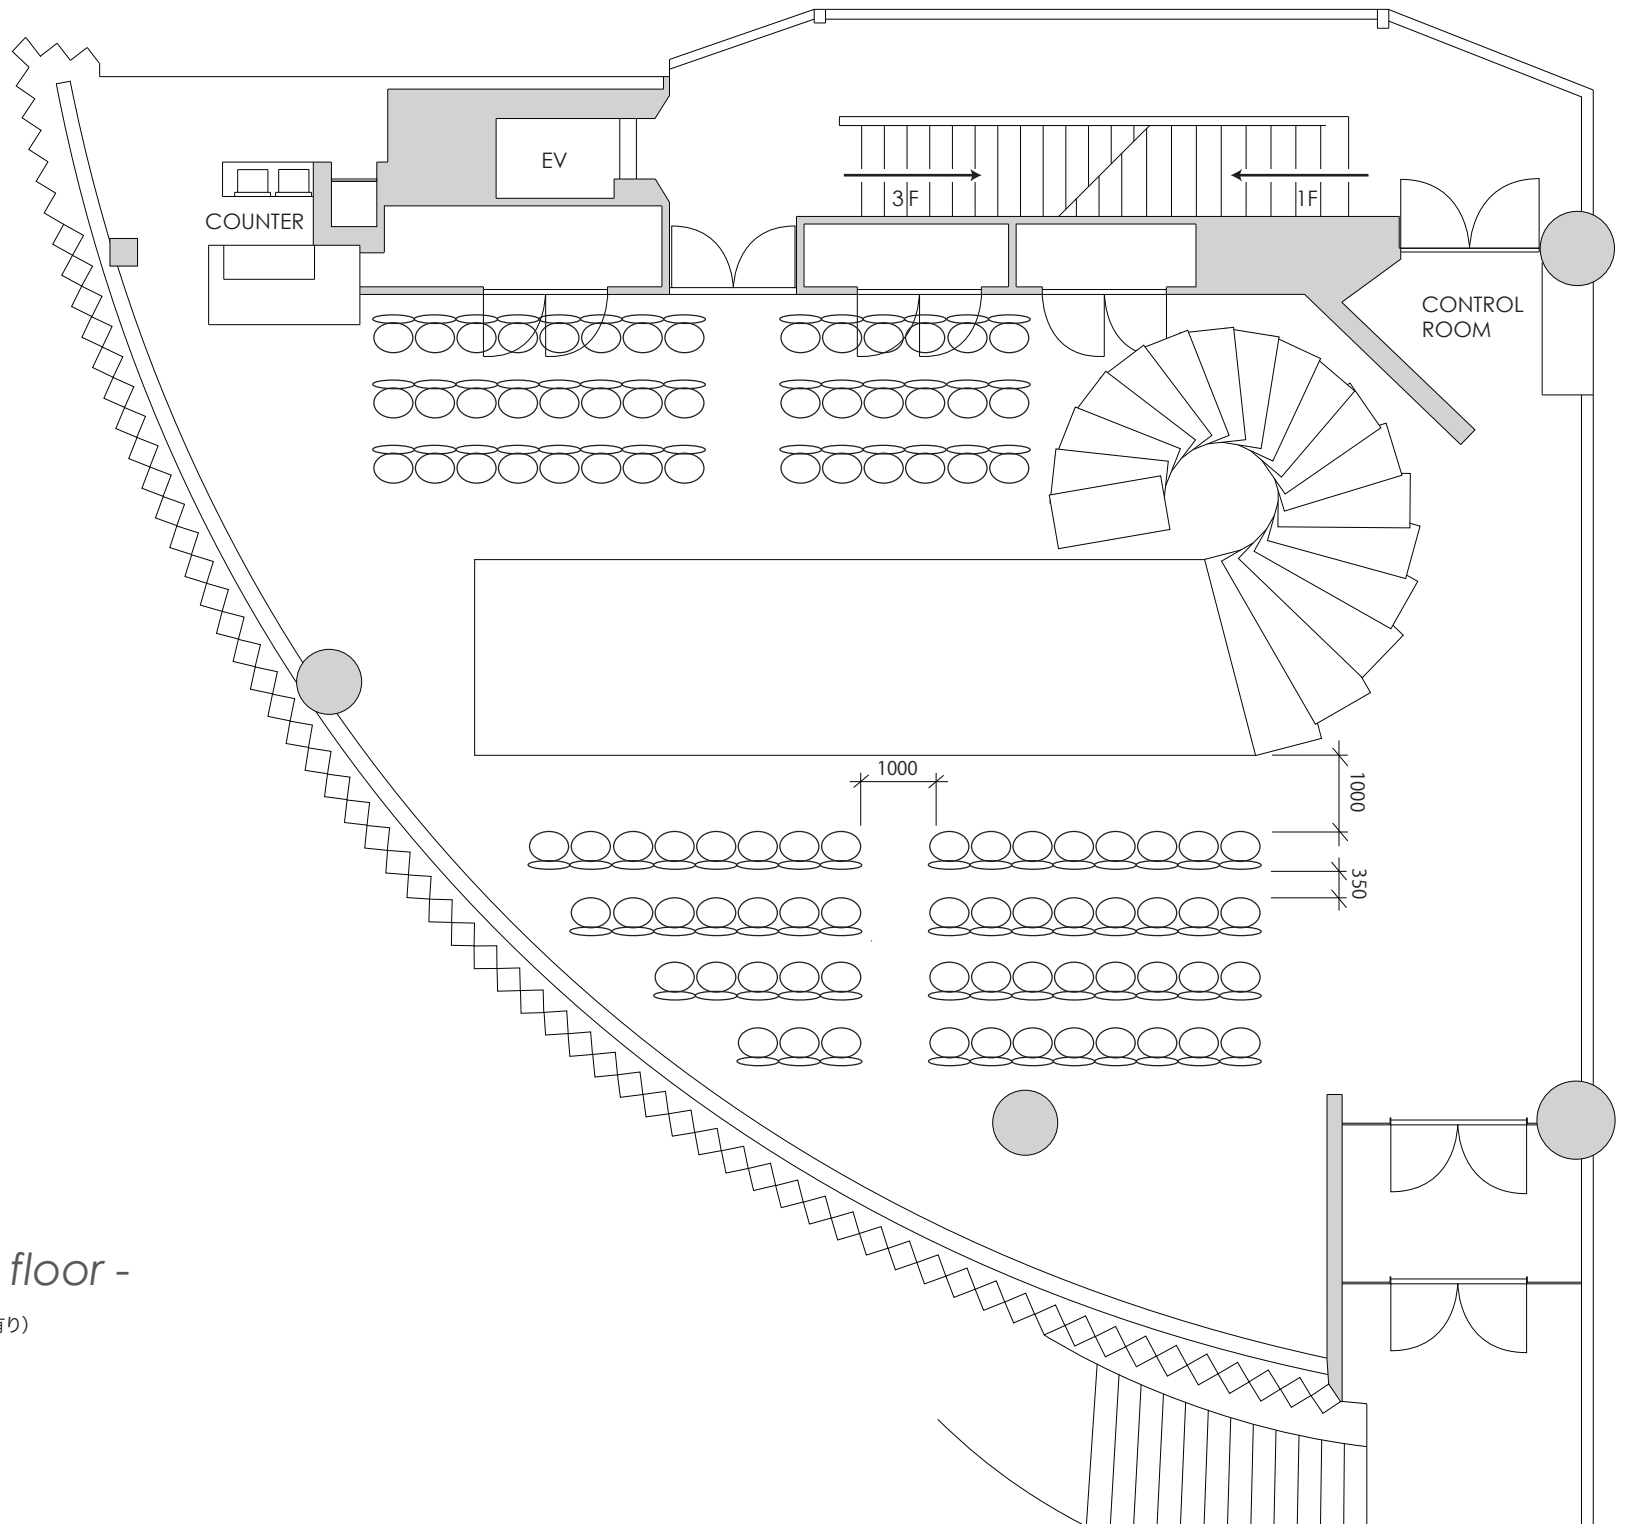

【2F ファッションショー】


総席数 97席

CARATO 71 - 2F floor -

スペース 238㎡(72坪)/ 天井高 約4.15m(凸凹有り)

S = 1:100



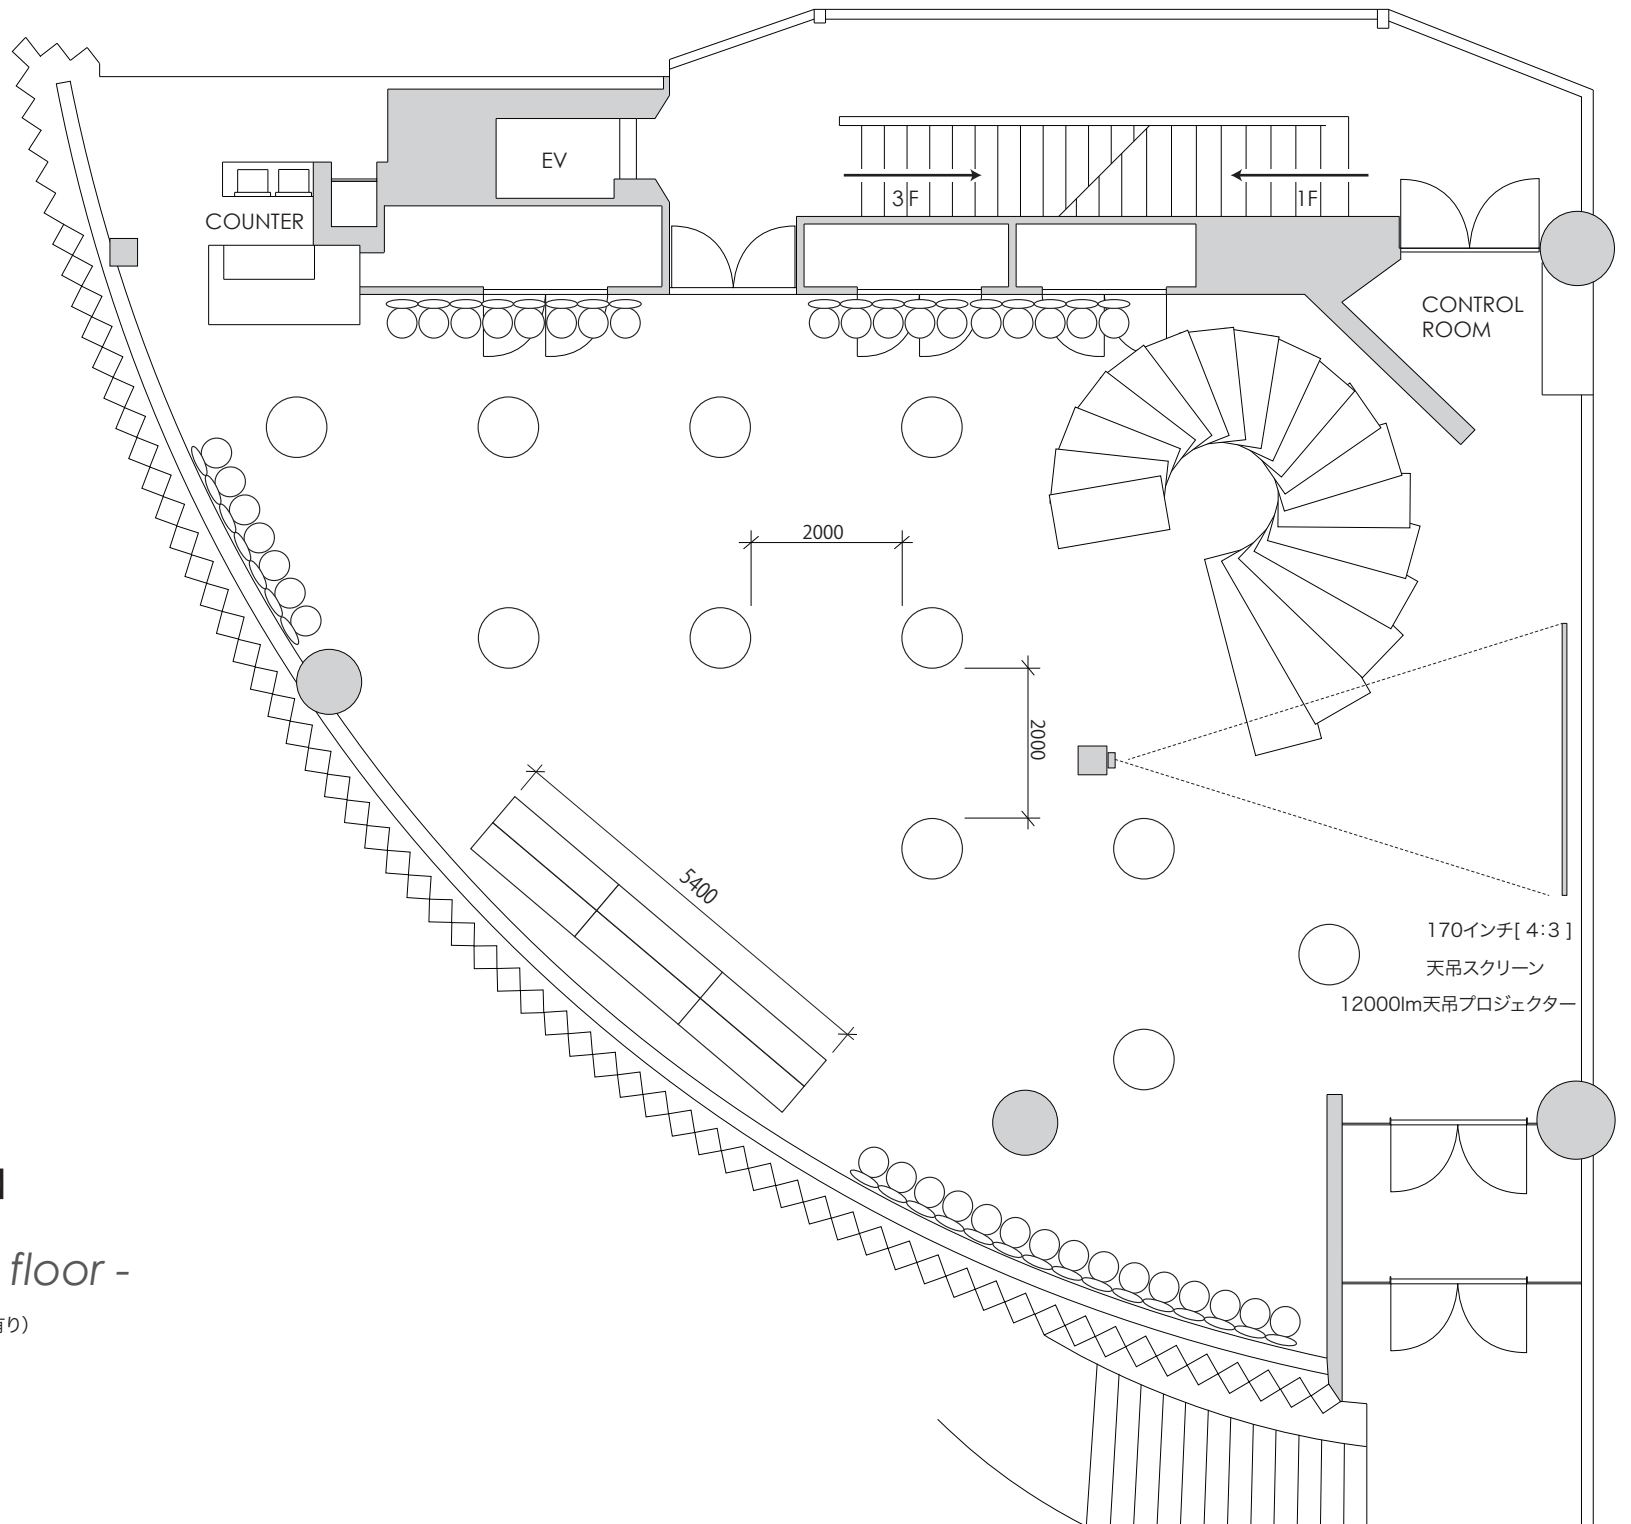

【2F パーティー立食形式(150名)】

CARATO 71 - 2F floor -

スペース 238㎡(72坪)/ 天井高 約4.15m(凸凹有り)

S = 1:100

